
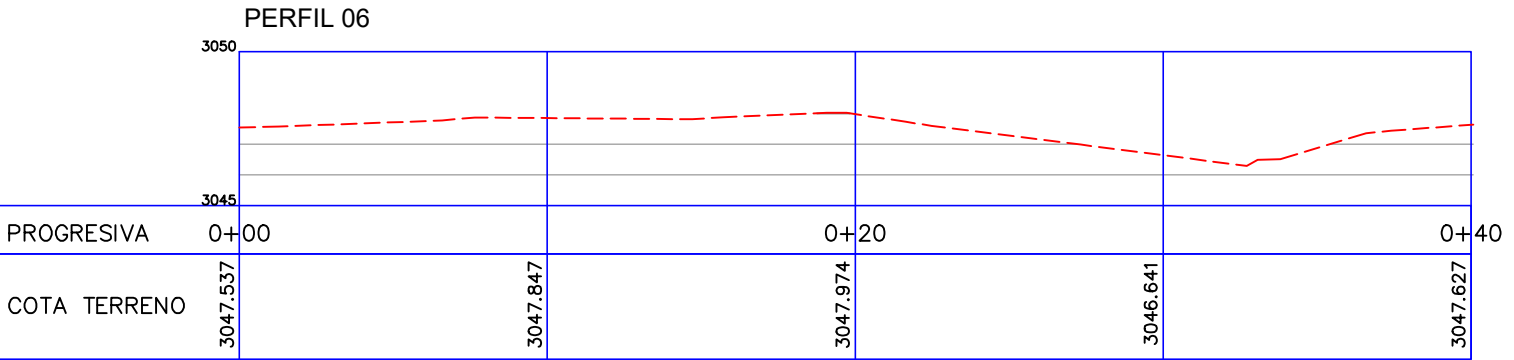
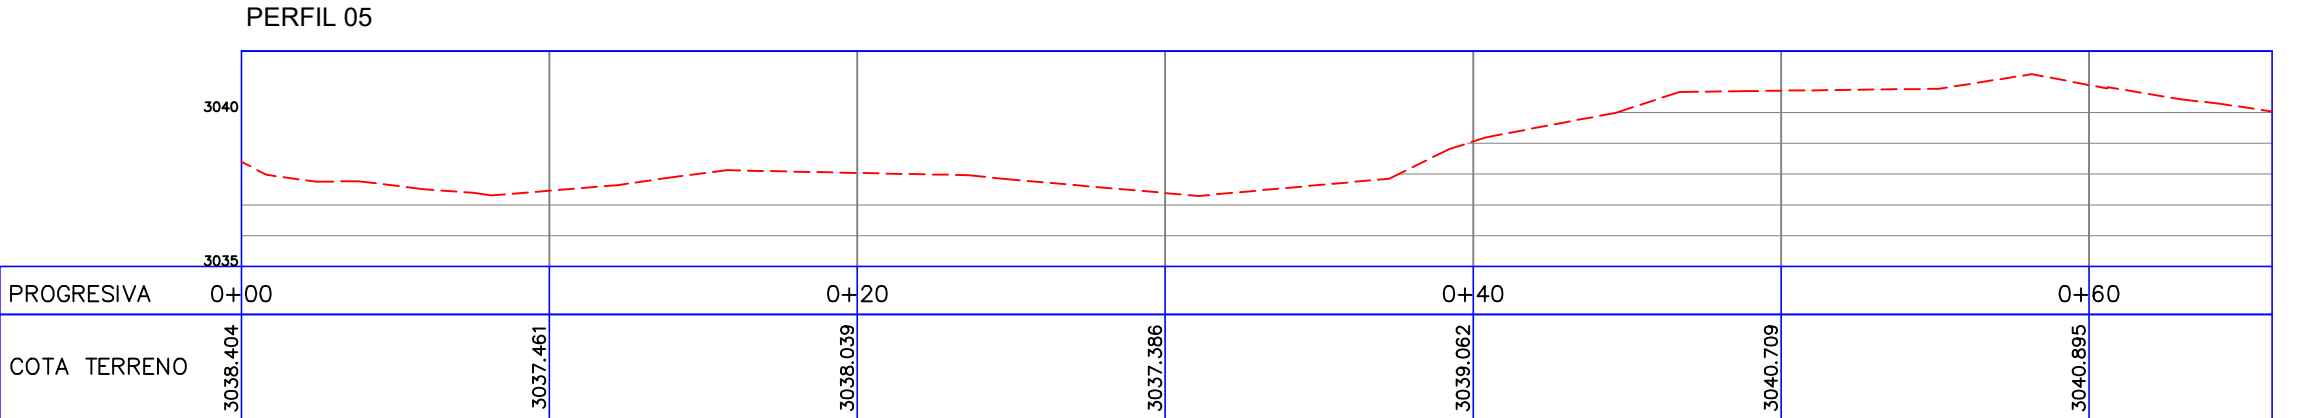
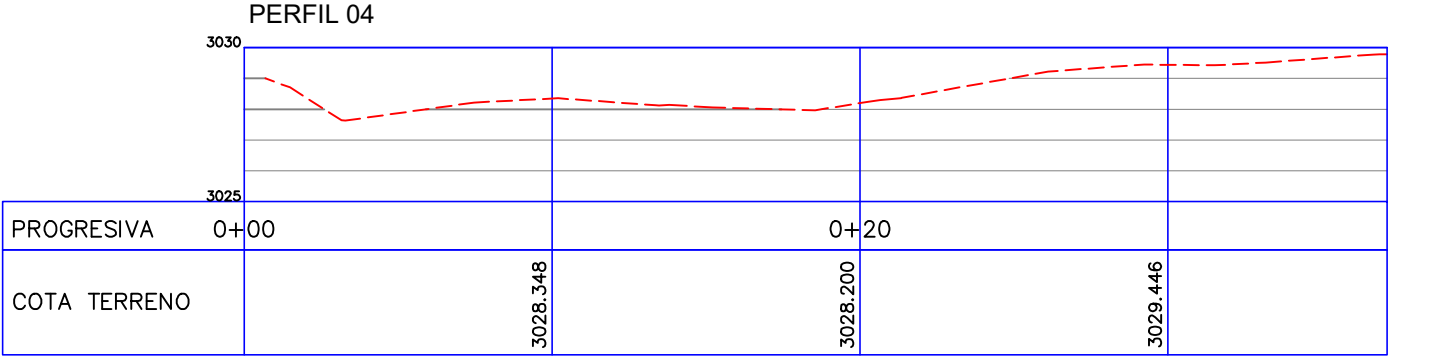
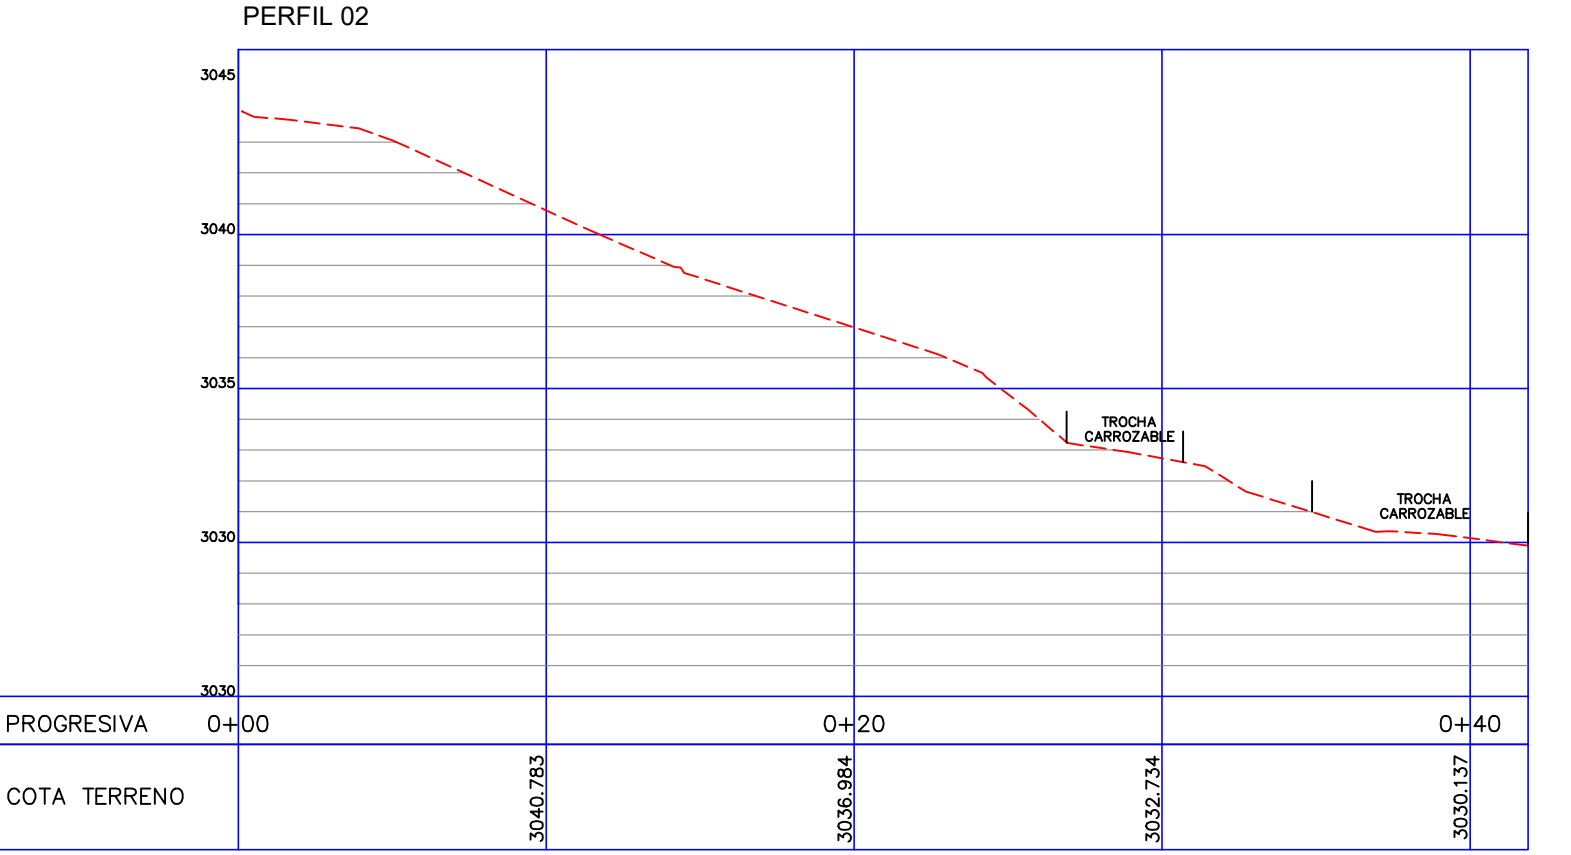
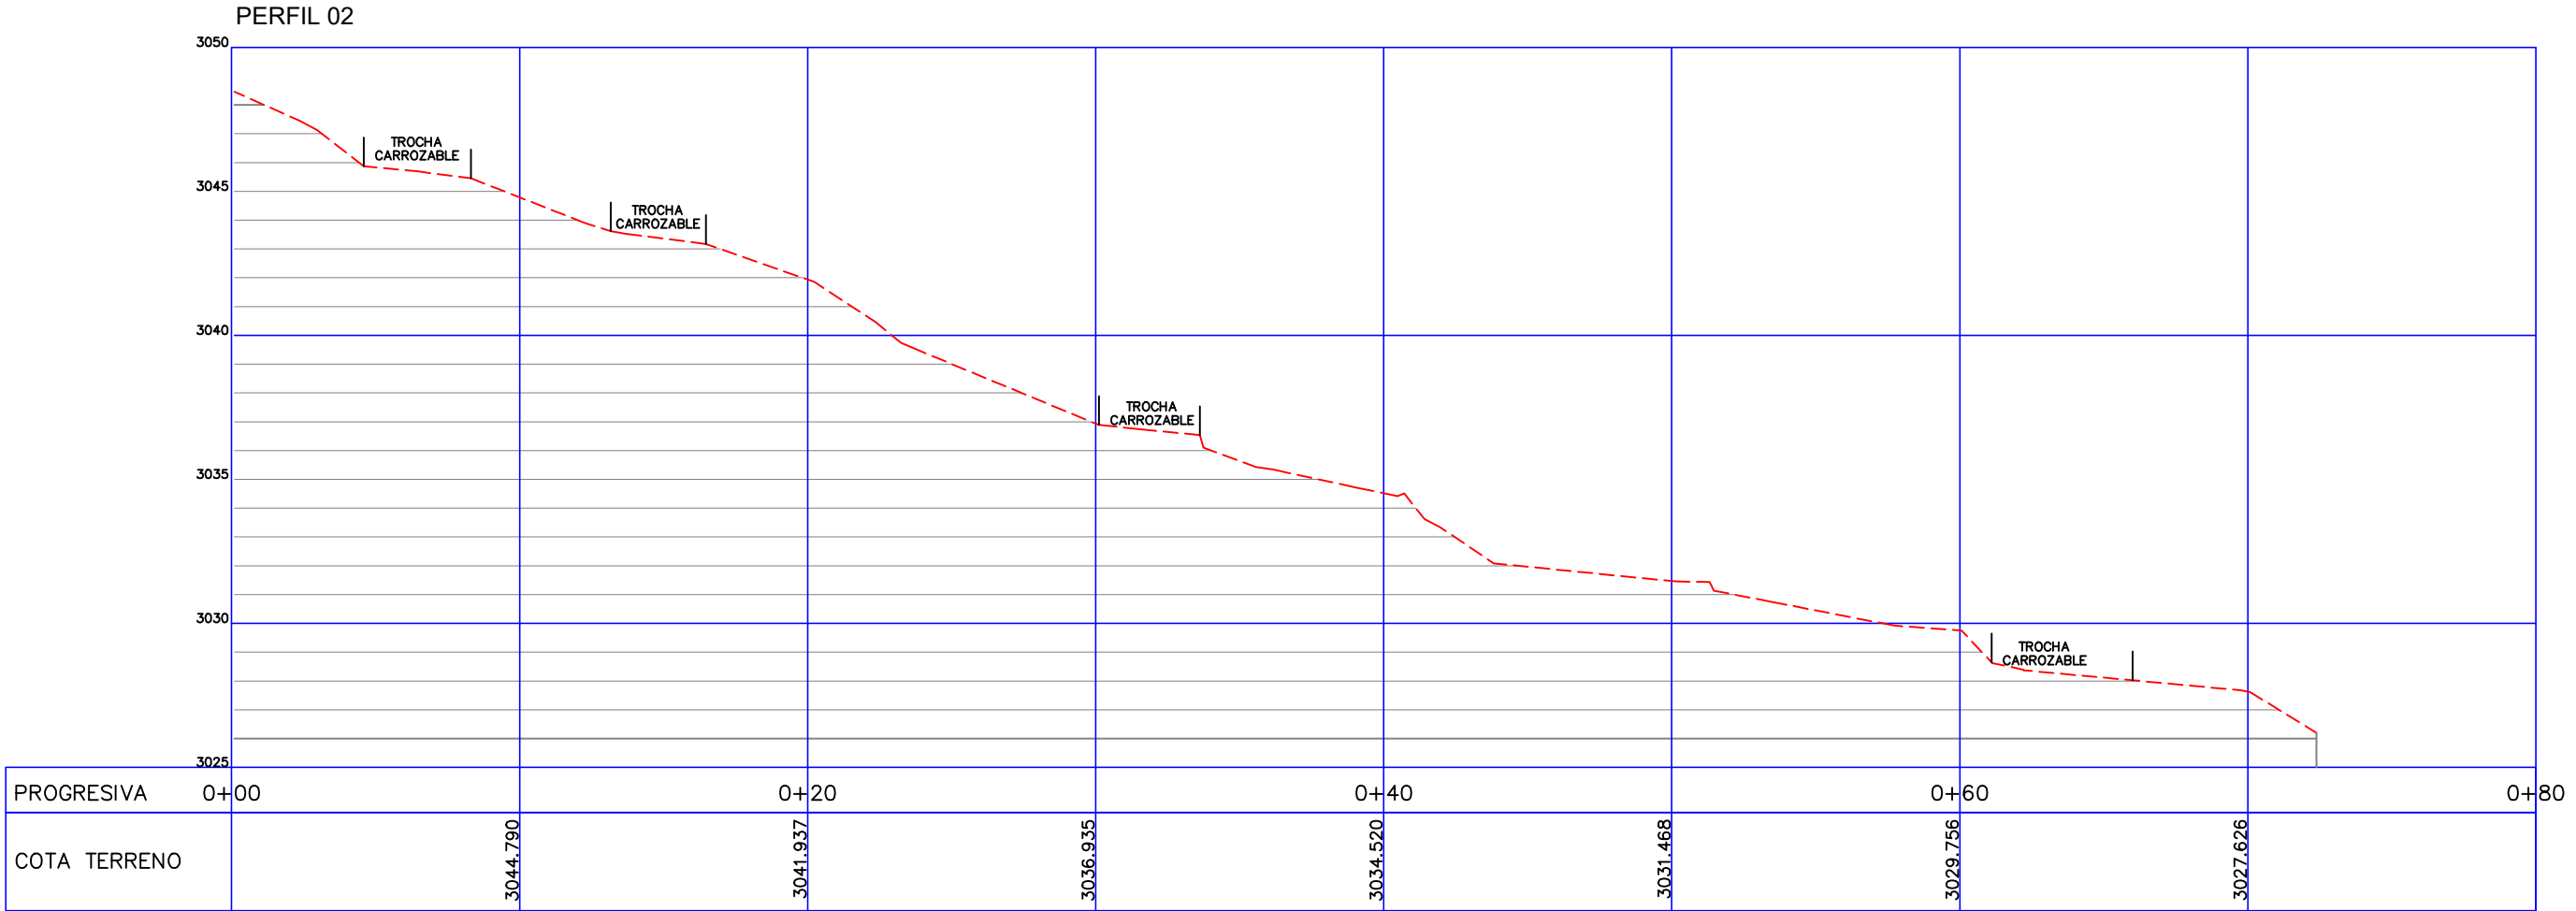


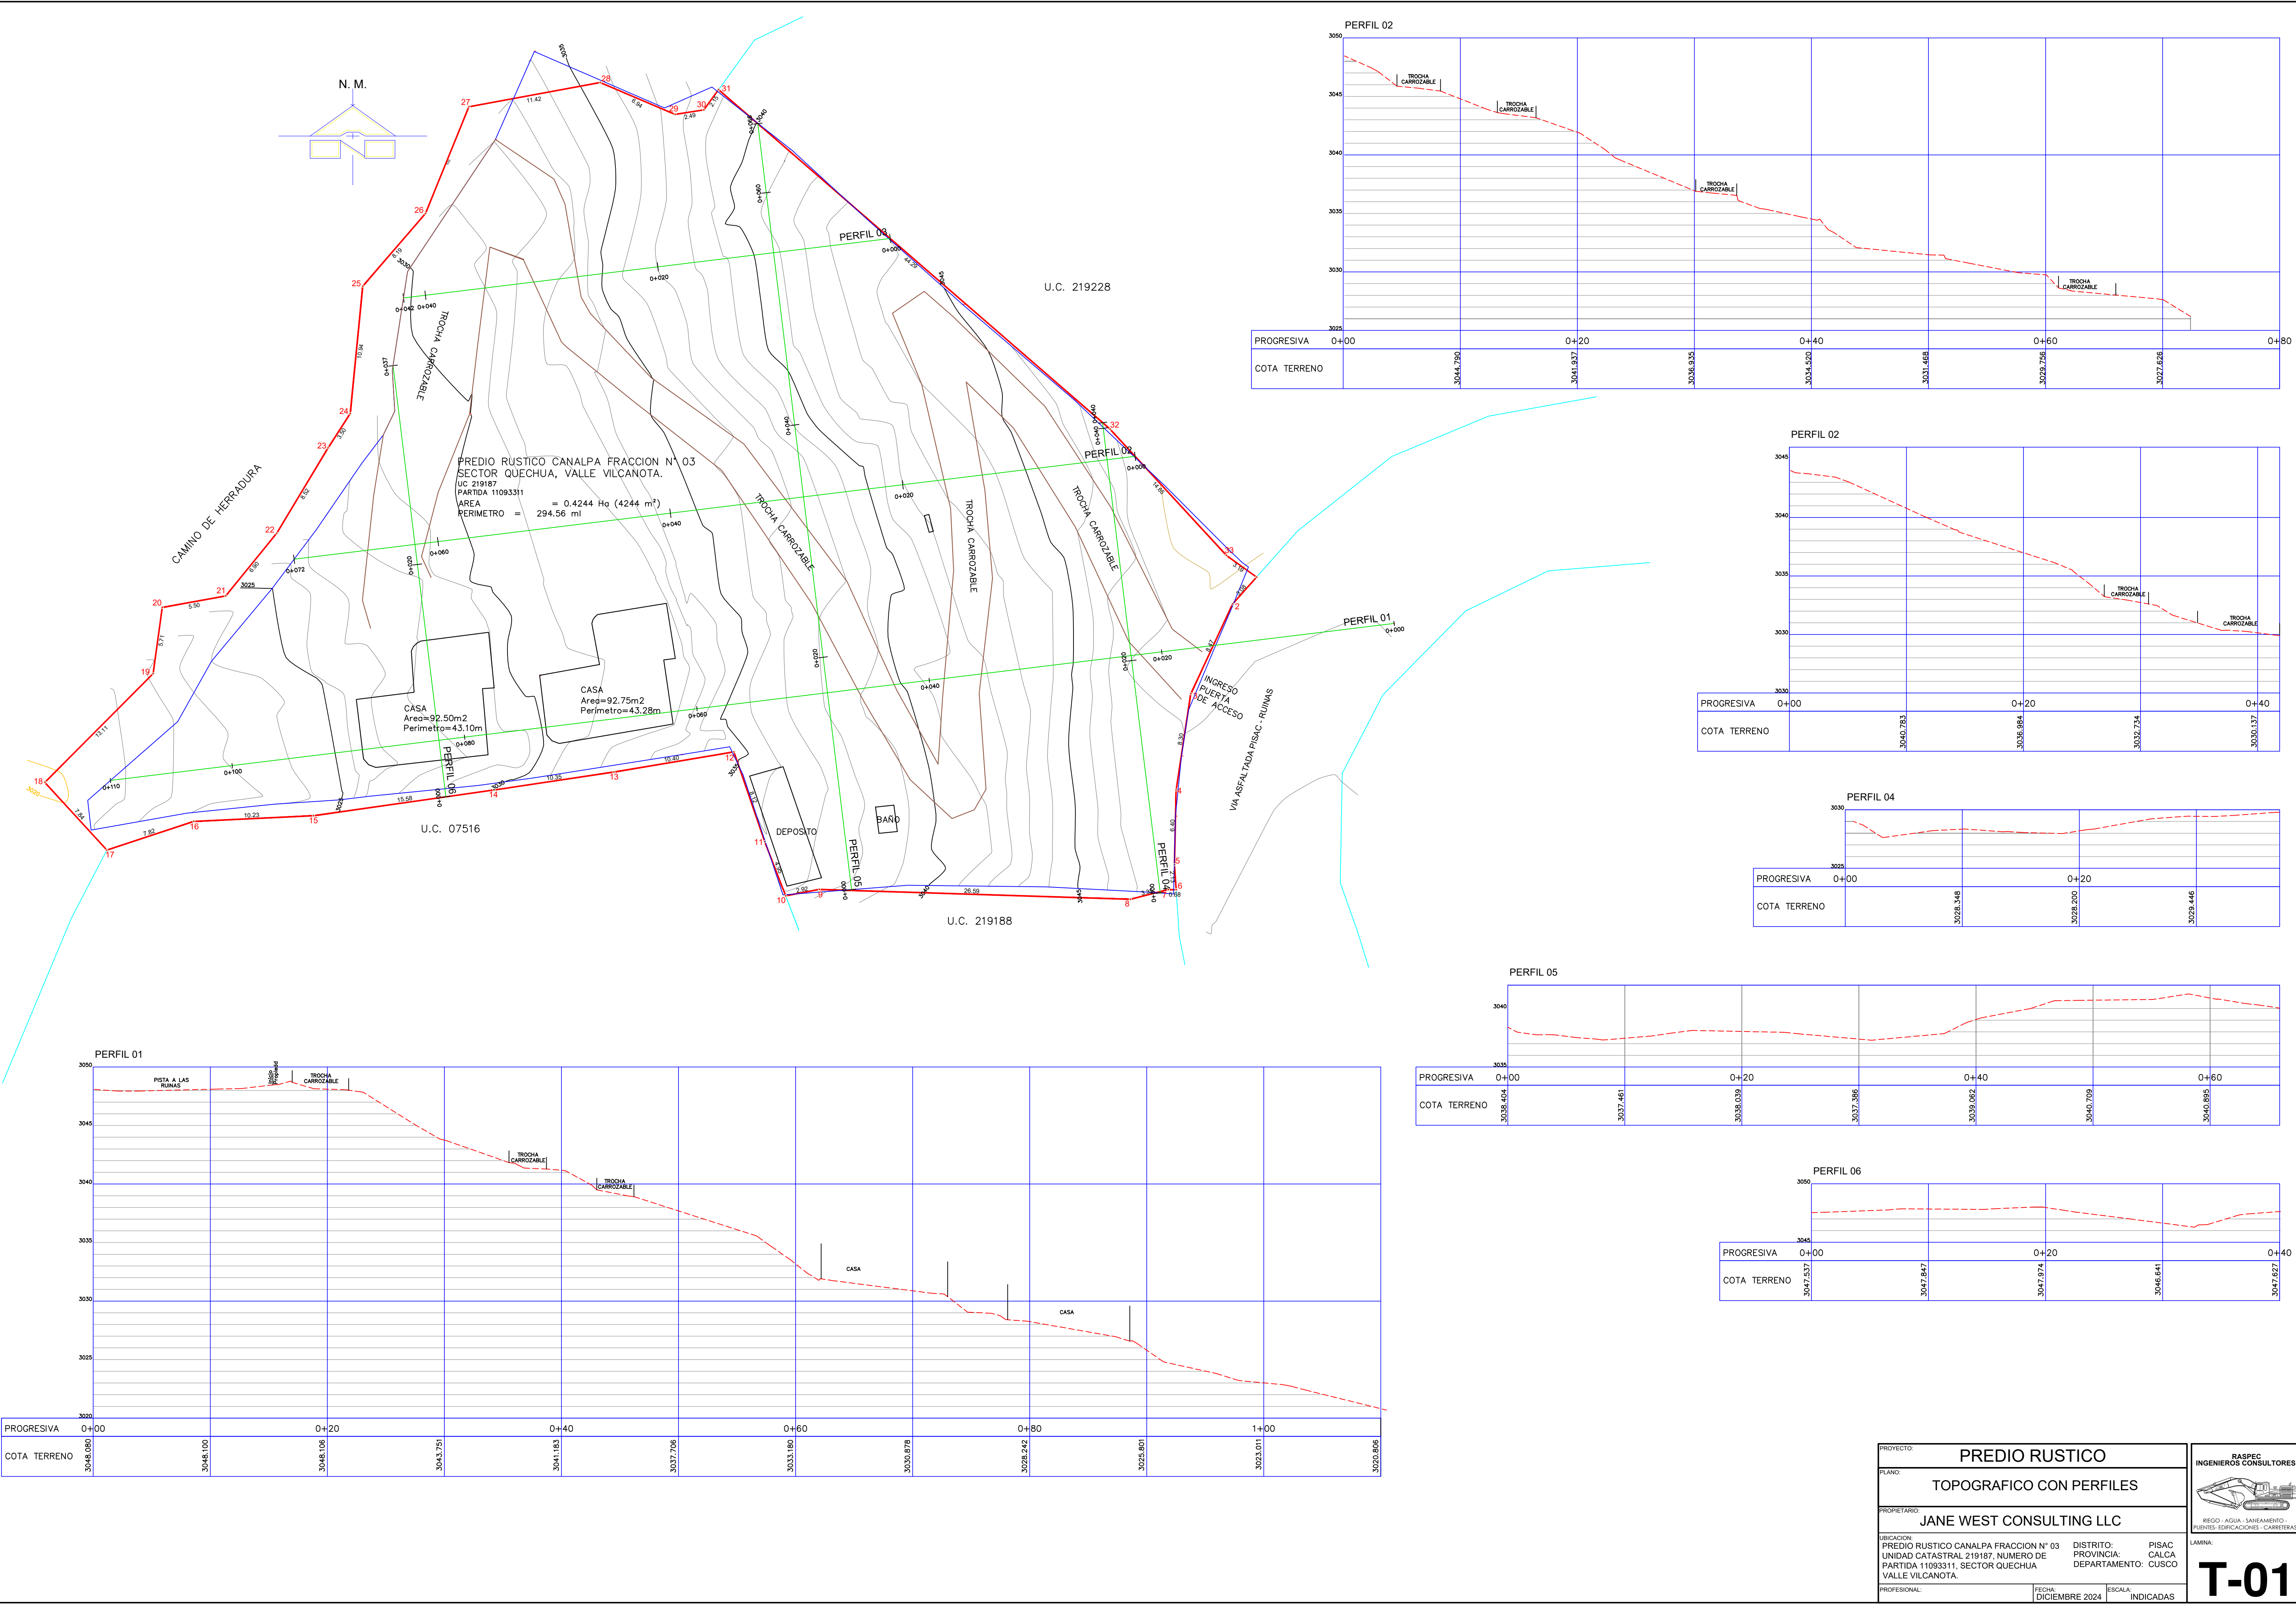

PROYECTO:
PLANO:
PROPIETARIO:
UBICACION:
PROFESIONAL:

PREDIO RUSTICO

TOPOGRAFICO CON PERFILES

JANE WEST CONSULTING LLC

PREDIO RUSTICO CANALPA FRACCION N° 03
UNIDAD CATASTRAL 219187, NUMERO DE
PARTIDA 11093311, SECTOR QUECHUA
VALLE VILCANOTA.

DISTRITO:
PROVINCIA:
DEPARTAMENTO:

PISAC
CALCA
CUSCO

FECHA:
DICIEMBRE 2024

ESCALA:
INDICADAS

RASPEC
INGENIEROS CONSULTORES

RECIO - AGUA - SANEAMIENTO -
PUENTES - EDUCACIONES - CARRETERAS

LAMINA:
T-01